
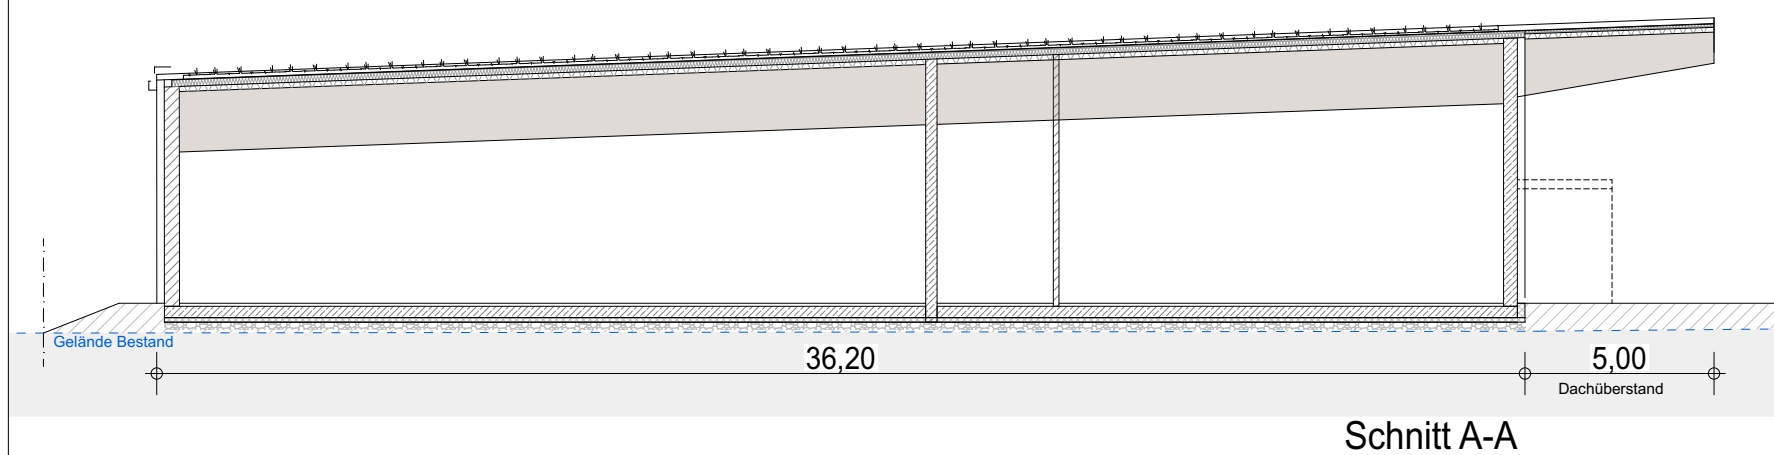
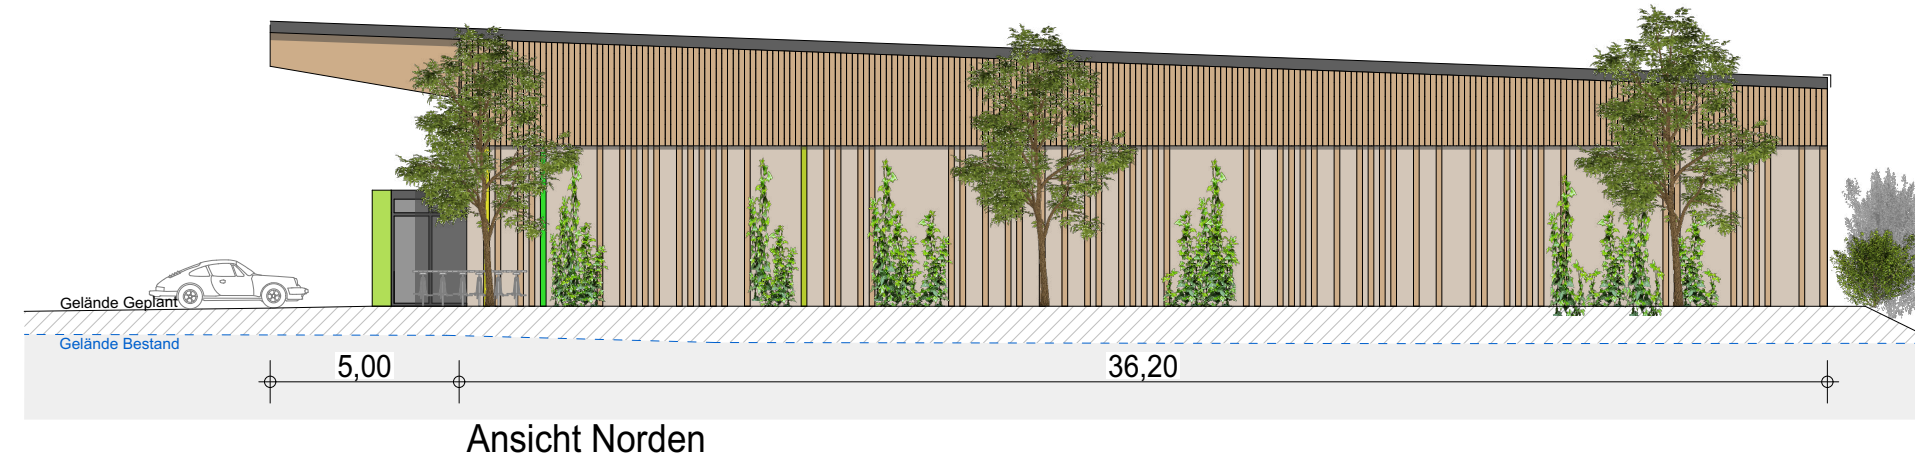
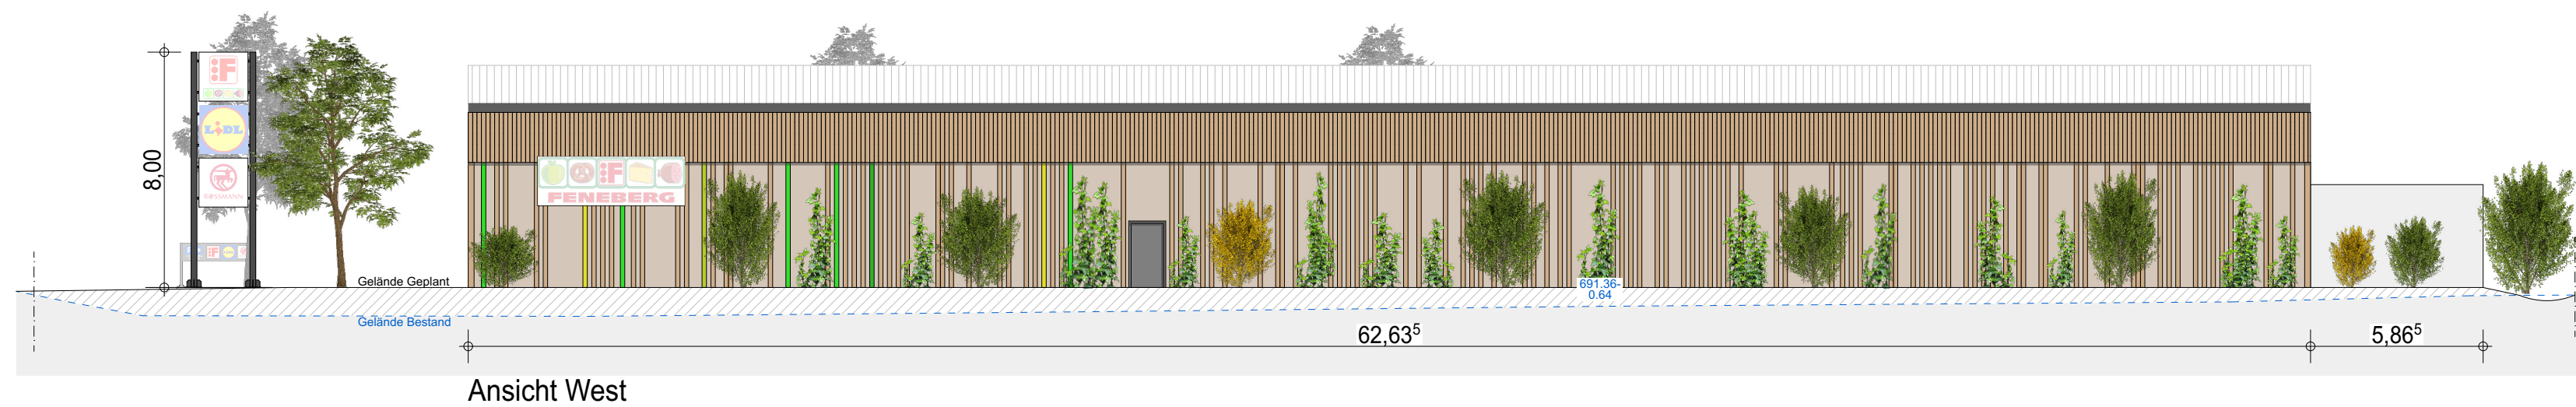


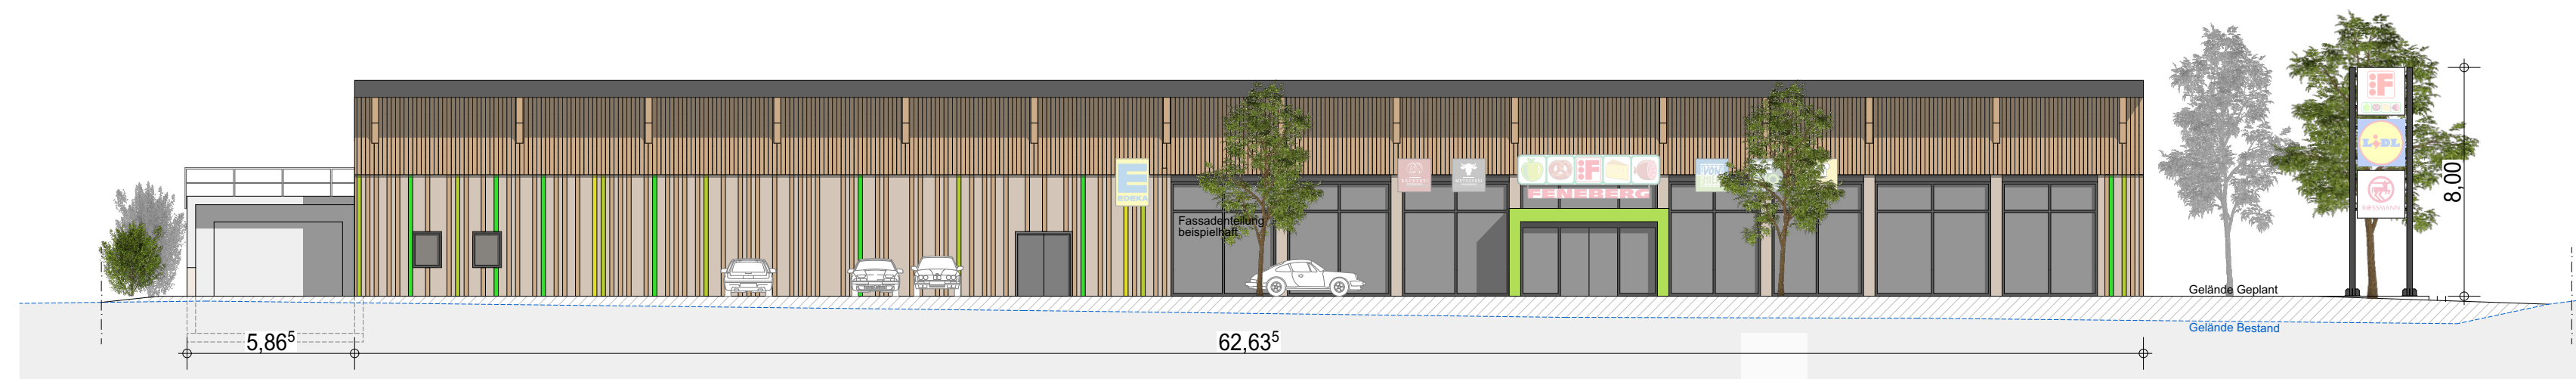

Legende:

 Design Werbelogo beispielhaft.

--- Grundstücksgrenze

Vorhaben- und Erschließungsplan für den Vorhabenbezogenen Bebauungsplan

Nahversorgungszentrum Bad Grönenbach

Plan: **BF 1 - Vollsortimenter**

Ansichten, Schnitt

Fassungsdatum: 03.04.2025 Maßstab 1:200

Planungsbüro: anna Architekten
Poststraße 12, 86179 Augsburg
mail@anna-architekten.com

Vorhabenträger: BG Immobilienmanagement GmbH
Hauptstraße 4
87787 Wolfertschwenden

aufgestellt:

_____, den _____

ausgefertigt:
Gemeinde Bad Grönenbach

Bernhard Kerler, 1. Bürgermeister