


Ansicht Westen

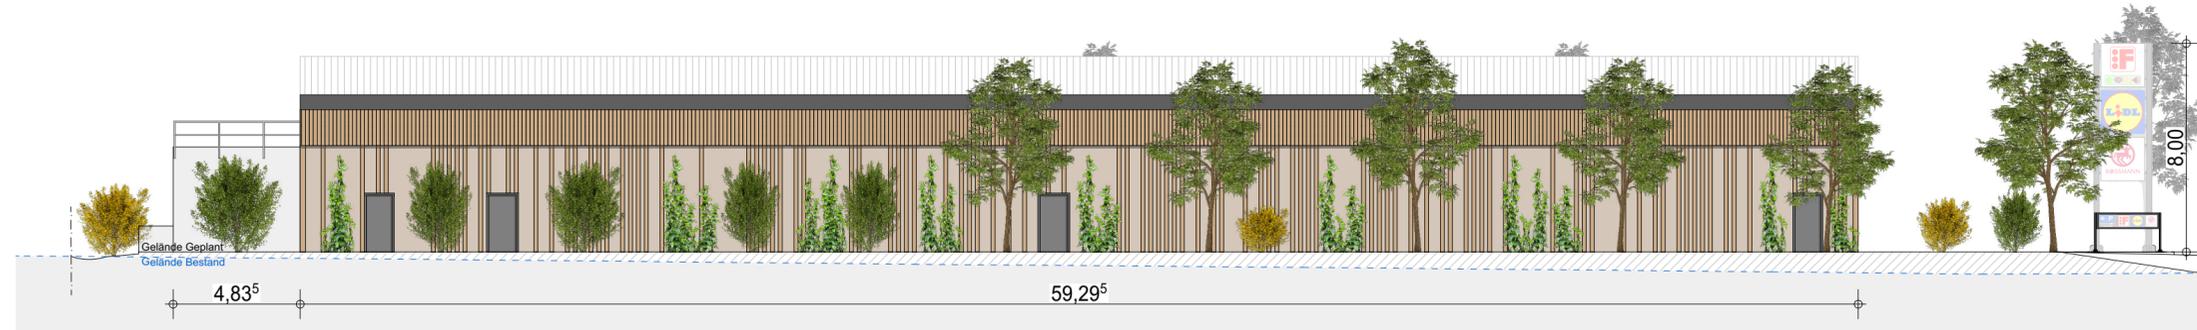


Ansicht Osten



Ansicht Süden



Ansicht Norden

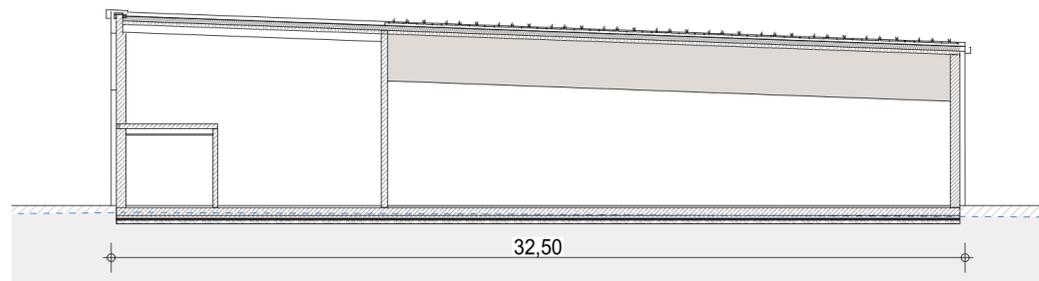

Schemaschnitt

Legende:

-  Design Werbelogo beispielhaft.
-  Grundstücksgrenze

## Vorhaben- und Erschließungsplan für den Vorhabenbezogenen Bebauungsplan

Nahversorgungszentrum Bad Grönenbach

Plan: **BF 3 - Discounter**  
Ansichten, Schnitt

Fassungsdatum: 03.04.2025

Maßstab 1:200

Planungsbüro: anna Architekten  
Poststraße 12, 86179 Augsburg  
mail@anna-architekten.com

Vorhabenträger: BG Immobilienmanagement GmbH  
Hauptstraße 4  
87787 Wolfertschwenden

aufgestellt:

\_\_\_\_\_, den \_\_\_\_\_

ausgefertigt:  
Gemeinde Bad Grönenbach

Bernhard Kerler, 1. Bürgermeister